

ΕΦΗΜΕΡΙΣ ΤΗΣ ΚΥΒΕΡΝΗΣΕΩΣ
ΤΗΣ ΕΛΛΗΝΙΚΗΣ ΔΗΜΟΚΡΑΤΙΑΣ

ΕΝ ΑΘΗΝΑΙΣ ΤΗ 25 ΑΥΓΟΥΣΤΟΥ 1981 | ΤΕΥΧΟΣ ΤΕΤΑΡΤΟΝ | ΑΡΙΘΜΟΣ ΦΥΛΛΟΥ 452

ΠΕΡΙΕΧΟΜΕΝΑ

ΠΟΛΕΟΔΟΜΙΑ

ΑΠΟΦΑΣΕΙΣ

ΑΝΑΚΟΙΝΩΣΕΙΣ

ΠΟΛΕΟΔΟΜΙΑ

ΑΠΟΦΑΣΕΙΣ

'Αριθ. Γ. 36379/2187 (1)

Περὶ τροποποιήσεως τοῦ ρυμοτομικοῦ σχεδίου Συκεῶν (Θεσσαλονίκης), ὡς καὶ ὁ καθορισμὸς χώρου δι' ἀνέγερσιν Σχολείου.

Ο ΥΠΟΥΡΓΟΣ
ΧΩΡΟΤΑΞΙΑΣ, ΟΙΚΙΣΜΟΥ ΚΑΙ ΠΕΡΙΒΑΛΛΟΝΤΟΣ

Ἔχοντες ὑπ' ὄψει:

1. Τὰς διατάξεις: α) Τοῦ ἀπὸ 17.7.23 Ν. Δ/τος «περὶ σχεδίων πόλεων κ.λπ.», ὡς μεταγενεστέρως ἐτροποποιήθησαν καὶ συνεπληρώθησαν καὶ εἰδικώτερον τοῦ ἄρθρου 29 αὐτοῦ καὶ β) τῆς παρ. 2 τοῦ ἄρθρου 4 τοῦ Νόμου 622/77 «περὶ εἰσπράξεως ὑπὸ τοῦ Δημοσίου Ταμείου τῶν διὰ τὴν ἔκδοσιν οἰκοδομικῶν ἀδειῶν καταβαλλομένων φόρων κ.λπ.» (ΦΕΚ 171/Α).

2. Τὸ ὑπ' ἀριθ. 842/80 Π.Δ/γμα «περὶ ἁπλουστεύσεως τῆς διαδικασίας κατὰ τὴν ἔκδοσιν διοικητικῶν τινῶν πράξεων ἀτομικοῦ χαρακτῆρος ἐπὶ ἀντικειμένων ἁρμοδιότητος Ὑπουργοῦ Χωροταξίας, Οἰκισμοῦ καὶ Περιβάλλοντος (ΦΕΚ 208/Α)

3. Τὰς διατάξεις τοῦ Ν. 947/1979 «περὶ οἰκιστικῶν περιοχῶν» (ΦΕΚ 169/Α) καὶ εἰδικώτερον τοῦ ἄρθρου 62 (παρ. 1) αὐτοῦ.

4. Τὰς διατάξεις τοῦ Ν. 1032/1980 «περὶ συστάσεως Ὑπουργείου Χωροταξίας, Οἰκισμοῦ καὶ Περιβάλλοντος» (ΦΕΚ 57/Α) καὶ εἰδικώτερον τῶν ἄρθρων 2, 3 καὶ 7 αὐτοῦ.

5. Τὰς ὑπ' ἀριθ. 176/1976 καὶ 161/1978 πράξεις τοῦ Δημοτικοῦ Συμβουλίου Συκεῶν Θεσσαλονίκης.


6. Τὰς ὑπ' ἀριθ. 459/1979, 644/1980 καὶ 369/1981 γνωμοδοτήσεις τοῦ Συμβουλίου Δημοσίων Ἔργων (Τμῆμα Οἰκισμοῦ), ἀποφασίζομεν:


Ἐγκρίνεται ἡ τροποποίησις τοῦ ρυμοτομικοῦ σχεδίου Συκεῶν (Θεσσαλονίκης) διὰ τοῦ χαρακτηρισμοῦ τμήματος τοῦ ὑπὸ τῶν ὁδῶν Δαβάκη, Καραβαγγέλη καὶ Ἀνωνύμου περικλειομένου χώρου δι' ἀνέγερσιν ἐντευκτηρίου Δασοπροσκόπων τοῦ ἐγκριθέντος διὰ τοῦ ἀπὸ 22.8.1969 Β. Δ/τος «περὶ τροποποιήσεως τοῦ ρυμοτομικοῦ σχεδίου Συκεῶν (Θεσσαλονίκης)» (ΦΕΚ 189/Δ) ὡς χώρων α) δι' ἀνέγερσιν Νηπιαγωγείου καὶ β') οἰκοδομησίμου τοιούτου, ὡς καὶ ὁ ἀποχαρακτηρισμὸς τοῦ ὑπολοίπου τμήματος αὐτοῦ καὶ ἡ μετατροπὴ τούτου εἰς πάρκον, ὡς ἐμφαίνεται εἰς τὸ ὑπὸ τοῦ Γενικοῦ Διευθυντοῦ Οἰκισμοῦ, θεωρημένον διὰ τῆς ὑπ' ἀριθ. 36479/1981 πράξεως αὐτοῦ σχετικὸν πρωτότυπον διάγραμμα ὑπὸ κλίμακα 1:500, τοῦ ὁποίου συνοπτικὸν ἀντίτυπον δημοσιεύεται μετὰ τῆς παρούσης.

Ἡ παροῦσα δημοσιευθήτω διὰ τῆς Ἐφημερίδος τῆς Κυβερνήσεως.

Ἀθῆναι, 16 Ἰουλίου 1981

Ο ΥΠΟΥΡΓΟΣ
ΓΕΩΡΓΙΟΣ ΠΛΥΤΑΣ

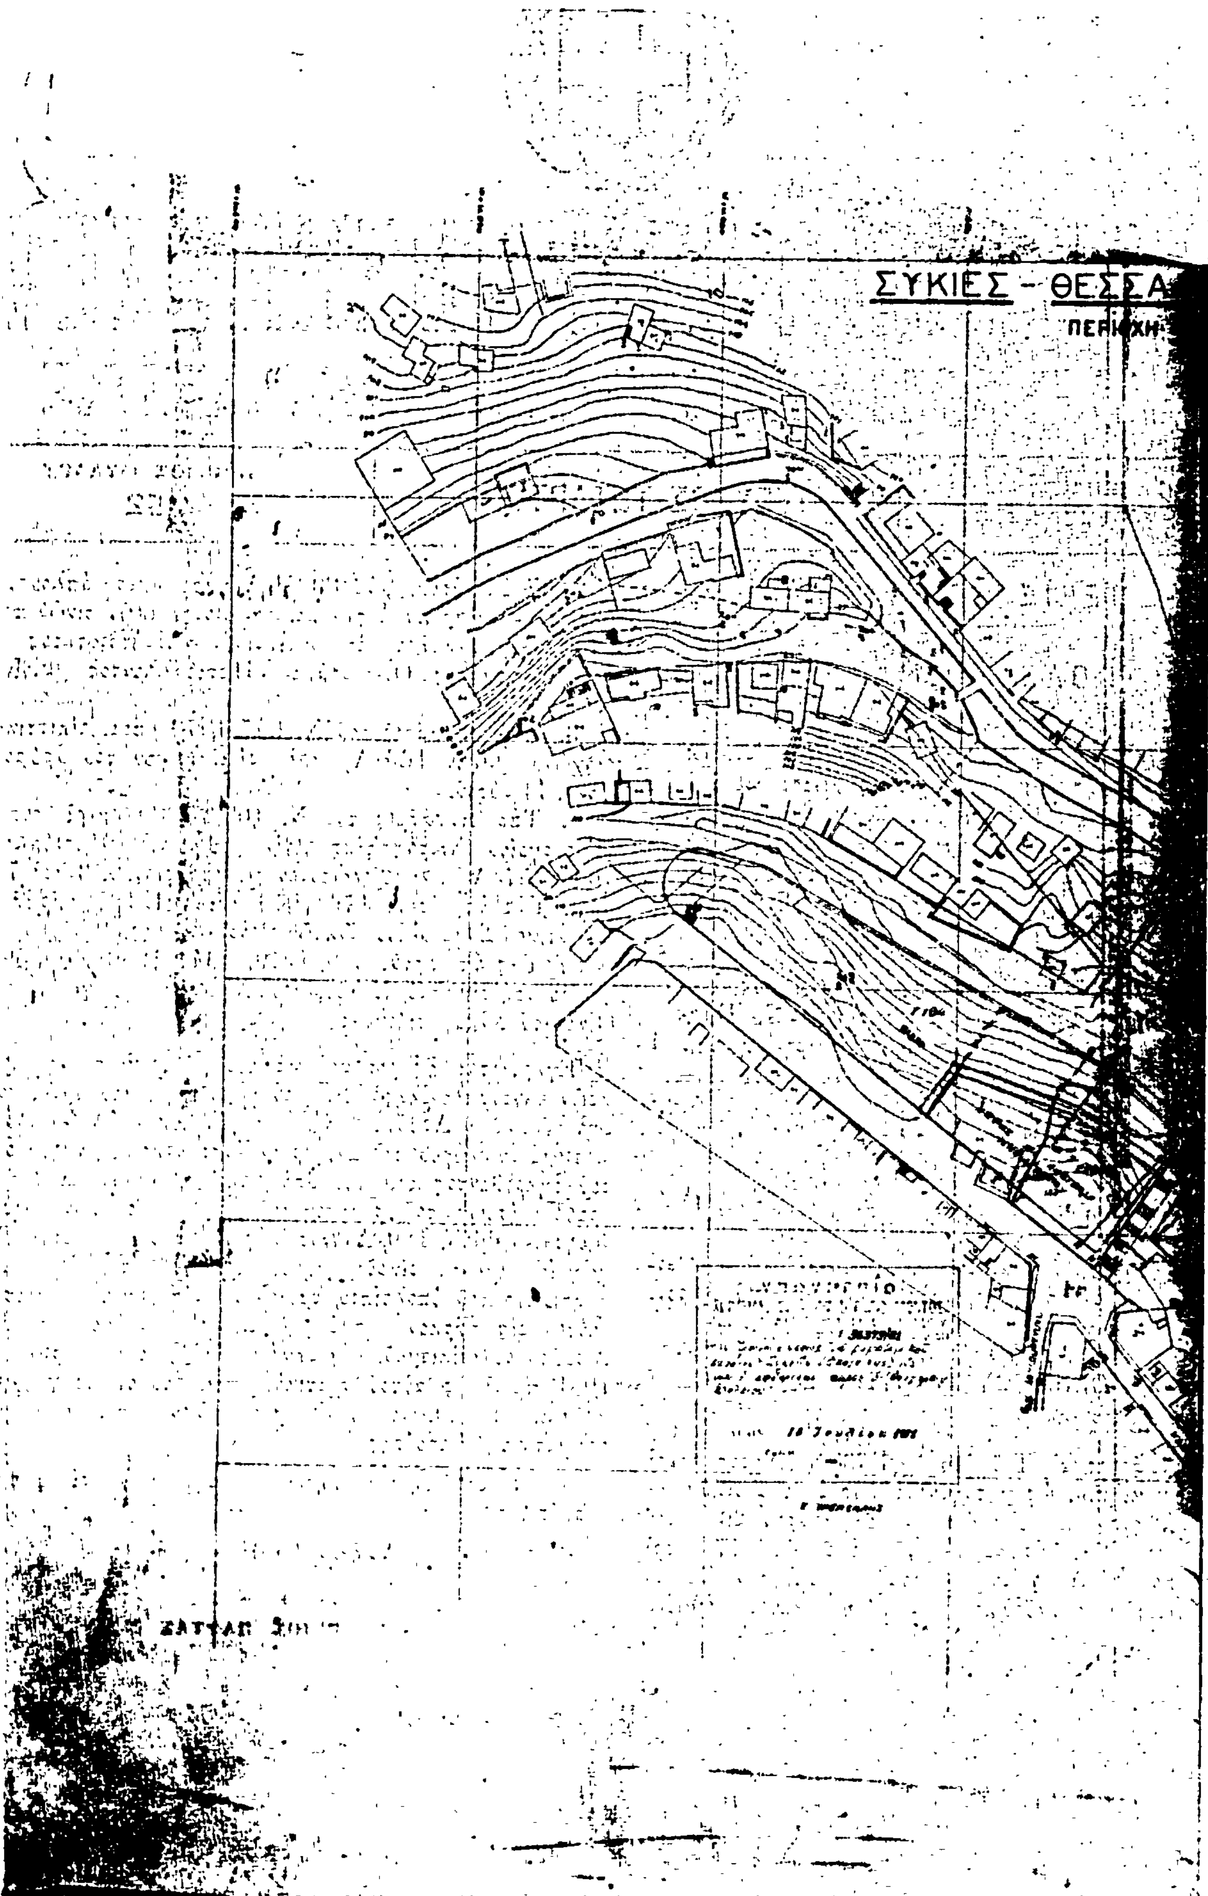
ΣΥΚΙΕΣ

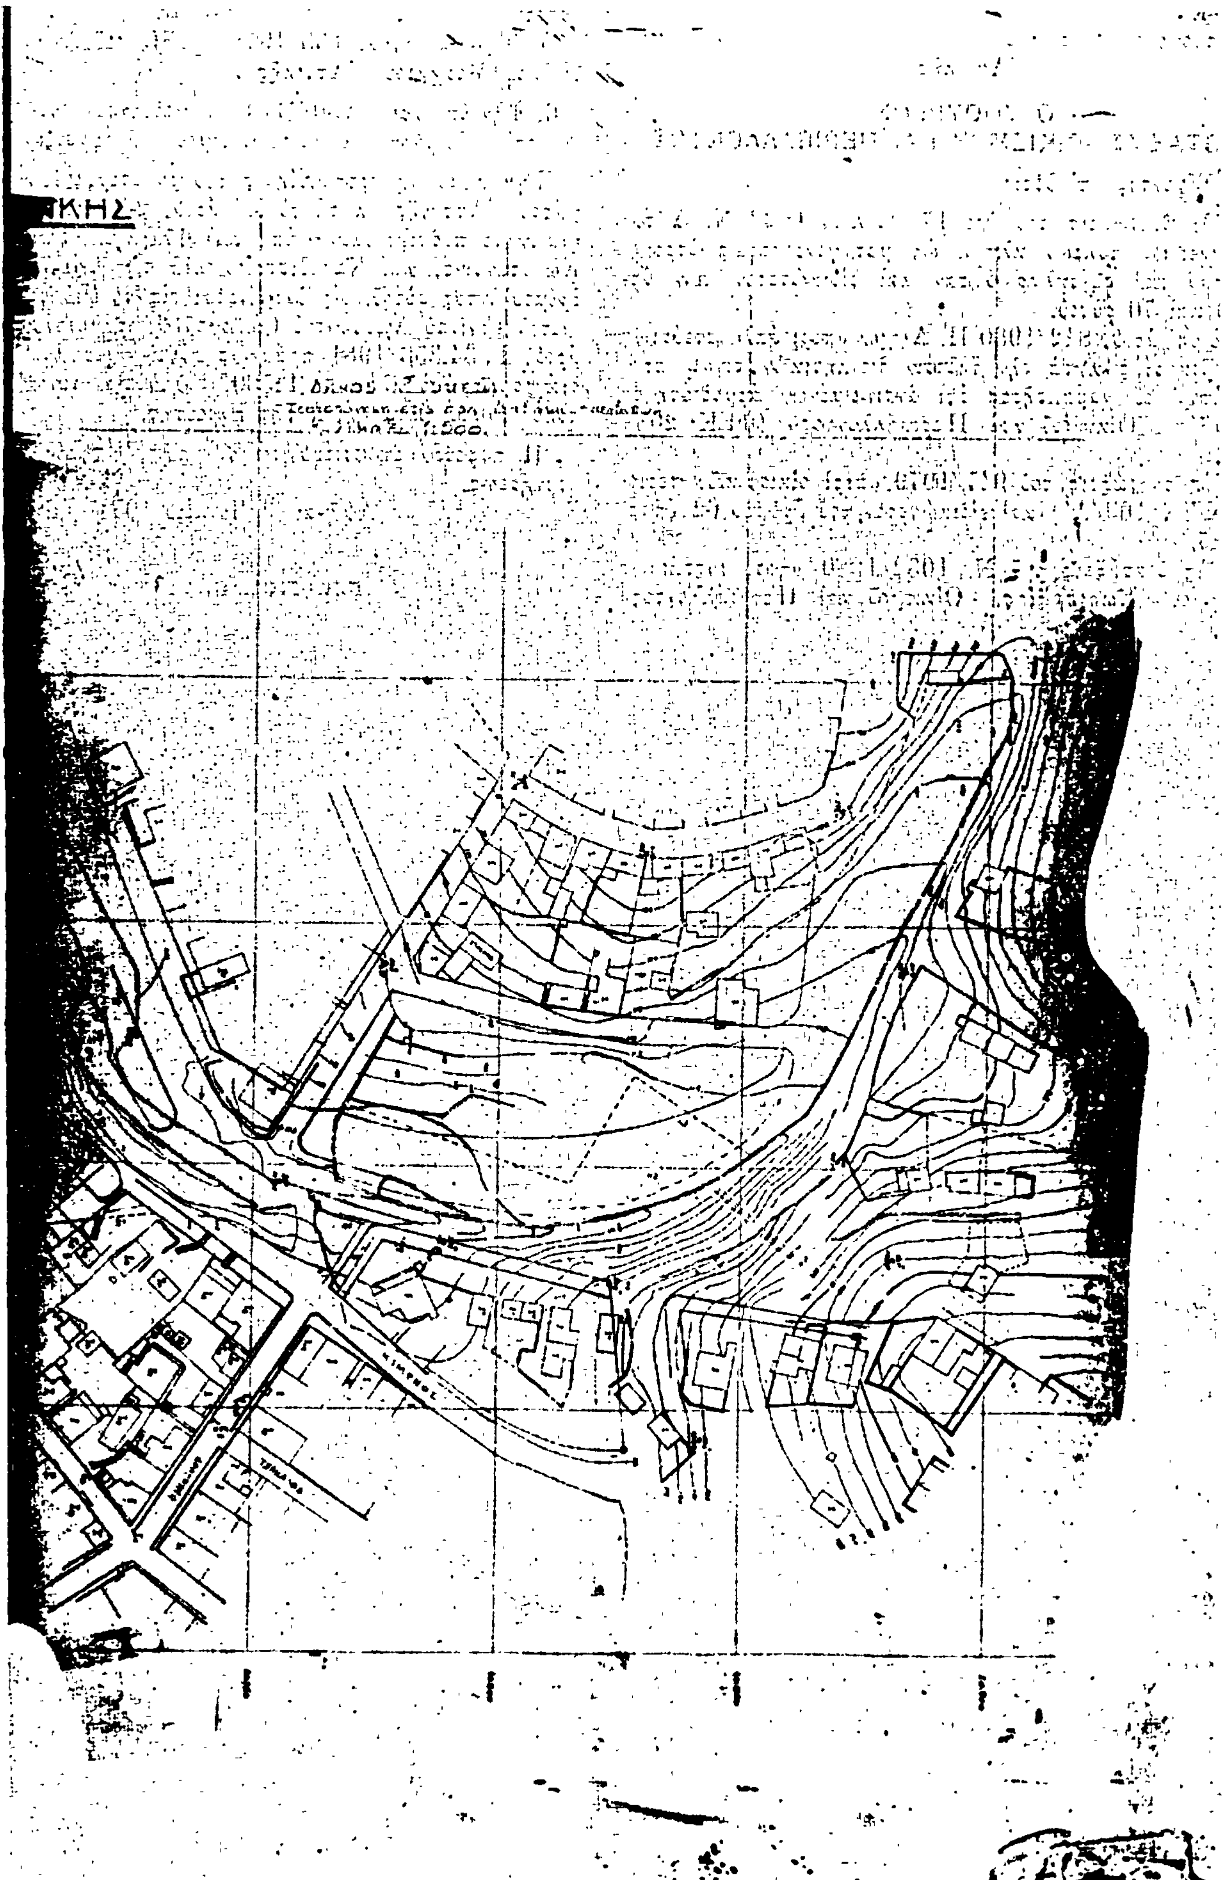

Ἀριθ. Γ. 34356/1957 (2)

Περὶ τροποποιήσεως τοῦ ρυμοτομικοῦ σχεδίου Μοσχάτου ('Αττικῆς).

Ο ΥΠΟΥΡΓΟΣ
ΧΩΡΟΤΑΞΙΑΣ, ΟΙΚΙΣΜΟΥ ΚΑΙ ΠΕΡΙΒΑΛΛΟΝΤΟΣ

Ἔχοντες ὑπ' ὄψει:

1. Τὰς διατάξεις τοῦ ἀπὸ 17 Ἰουλίου 1923 Ν. Δ/τος «περὶ σχεδίων πόλεων κλπ.», ὡς μεταγενεστέρως ἐτροποποιήθησαν καὶ συνεπληρώθησαν καὶ εἰδικώτερον τῶν ἄρθρων 3 καὶ 70 αὐτοῦ.

2. Τὸ ὑπ' ἀριθ. 842/1980 Π. Δ/γμα «περὶ ἀπλουστεύσεως τῆς διαδικασίας κατὰ τὴν ἔκδοσιν διοικητικῶν τινων πράξεων ἀτομικοῦ χαρακτῆρος ἐπὶ ἀντικειμένων ἁρμοδιότητος Χωροταξίας, Οἰκισμοῦ καὶ Περιβάλλοντος» (ΦΕΚ 208/τ. Α').

3. Τὰς διατάξεις τοῦ 947/1979 «περὶ οἰκιστικῶν περιοχῶν» (ΦΕΚ 169/Α') καὶ εἰδικώτερον τοῦ ἄρθρου 62 (παρ. 1) αὐτοῦ.

4. Τὰς διατάξεις τοῦ Ν. 1032/1980 «περὶ συστάσεως Ὑπουργείου Χωροταξίας, Οἰκισμοῦ καὶ Περιβάλλοντος» (ΦΕΚ 57/Α') καὶ εἰδικώτερον τῶν ἄρθρων 2, 3 καὶ 7 αὐτοῦ.

5. Τὴν ὑπ' ἀριθ. 135/1978 πρᾶξιν τοῦ Δημοτικοῦ Συμβουλίου Μοσχάτου ('Αττικῆς).

6. Τὴν ὑπ' ἀριθ. 230/1981 γνωμοδότησιν τοῦ Συμβουλίου Δημοσίων Ἔργων (Τμῆμα Οἰκισμοῦ), ἀποφασίζομεν·


Ἐγκρίνεται ἡ τροποποίησις τοῦ ρυμοτομικοῦ σχεδίου Μοσχάτου ('Αττικῆς) κατὰ τὸ ὑπ' ἀριθ. 26 οἰκοδομικὸν τετράγωνον τὸ περικλειόμενον ὑπὸ τῶν Φλέμιγκ, Πλισσοῦ, Ἁγίου Κωνσταντίνου καὶ Καποδιστρίου, διὰ τῆς δημιουργίας πεζοδρόμου ἐντὸς αὐτοῦ, ὡς ἐμφαίνεται εἰς τὸ ὑπὸ τοῦ Ἀναπληρωτοῦ Γενικοῦ Διευθυντοῦ Οἰκισμοῦ θεωρημένον διὰ τῆς ὑπ' ἀριθ. Γ. 34.356/1981 πράξεως αὐτοῦ σχετικὸν πρωτότυπον διάγραμμα ὑπὸ κλίμακα 1:500, τοῦ ὁποίου σμικρυντικὸν ἀντίτυπον δημοσιεύεται μετὰ τῆς παρούσης.

Ἡ παροῦσα δημοσιευθήτω διὰ τῆς Ἐφημερίδος τῆς Κυβερνήσεως.

Ἀθῆναι, 3 Ἰουλίου 1981

Ο ΥΠΟΥΡΓΟΣ

ΓΕΩΡΓΙΟΣ ΠΛΥΤΑΣ

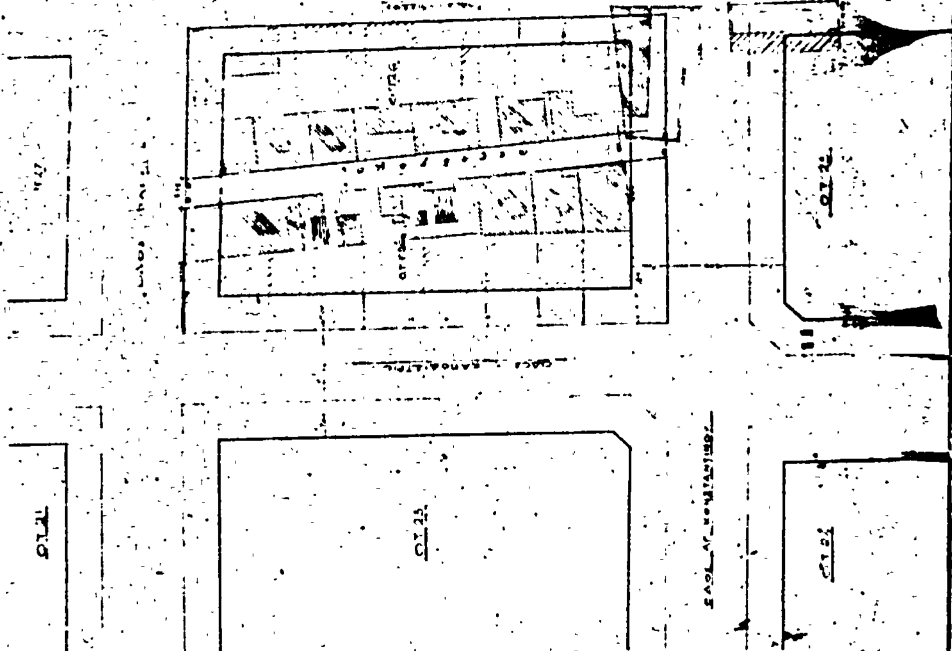

'Αριθ. Γ. 35523/2112 (3)

Περὶ τροποποιήσεως τοῦ ρυμοτομικοῦ σχεδίου Τρικάλων.

Ο ΥΠΟΥΡΓΟΣ
ΧΩΡΟΤΑΞΙΑΣ, ΟΙΚΙΣΜΟΥ ΚΑΙ ΠΕΡΙΒΑΛΛΟΝΤΟΣ

Ἔχοντες ὑπ' ὄψει:

1. Τὰς διατάξεις τοῦ ἀπὸ 17 Ἰουλίου 1924 Ν. Δ/τος «περὶ σχεδίων πόλεων κ.λπ.», ὡς μεταγενεστέρως ἐτροποποιήθησαν καὶ συνεπληρώθησαν καὶ εἰδικώτερον τῶν ἄρθρων 3 καὶ 70 αὐτοῦ.

2. Τὸ ὑπ' ἀριθ. 842/1980 Π. Δ/γμα «περὶ ἀπλουστεύσεως τῆς διαδικασίας κατὰ τὴν ἔκδοσιν διοικητικῶν τινῶν πράξεων ἀτομικοῦ χαρακτῆρος ἐπὶ ἀντικειμένων ἁρμοδιότητος Ὑπουργοῦ Χωροταξίας, Οἰκισμοῦ καὶ Περιβάλλοντος» (Φ.Ε.Κ. 208/Α).

3. Τὰς διατάξεις τοῦ Ν. 947/1979 «περὶ οἰκιστικῶν περιοχῶν» (ΦΕΚ 169/Α) καὶ εἰδικώτερον τοῦ ἄρθρου 62 (παρ. 1) αὐτοῦ.

4. Τὰς διατάξεις τοῦ Ν. 1032/1980 «περὶ συστάσεως Ὑπουργείου Χωροταξίας, Οἰκισμοῦ καὶ Περιβάλλοντος» (ΦΕΚ 57/Α) καὶ εἰδικώτερον τῶν ἄρθρων 2, 3 καὶ 7 αὐτοῦ.

5. Τὰς ὑπ' ἀριθ. 20/1977 καὶ 138/1977 συμφώνους πράξεις τοῦ Δημοτικοῦ Συμβουλίου Τρικκαίων.

6. Τὴν ὑπ' ἀριθ. 42/1981 γνωμοδότησιν τοῦ Συμβουλίου Δημοσίων Ἔργων (Τμῆμα Οἰκισμοῦ), διὰ τῆς ὁποίας ἀπερρίφθη ἡ διὰ τῆς παρούσης ἐγκρινομένη τροποποίησις, ἀποφασίζομεν:

Ἐγκρίνεται ἡ τροποποίησις τοῦ ρυμοτομικοῦ σχεδίου Τρικάλων, κατὰ τὸ ὑπ' ἀριθ. 270 οἰκοδομικὸν τετράγωνον καὶ δὴ εἰς τὴν συμβολὴν τῶν ὁδῶν Ξάνθου καὶ Τσακάλωφ, ὡς ἐμφαίνεται εἰς τὸ ὑπὸ τοῦ Ἀναπληρωτοῦ Γενικοῦ Διευθυντοῦ Οἰκισμοῦ θεωρημένον διὰ τῆς ὑπ' ἀριθ. Γ. 35523/1981 πράξεως αὐτοῦ σχετικὸν πρωτότυπον διάγραμμα ὑπὸ κλίμακα 1:500, τοῦ ὁποίου συνοπτικὸν ἀντίτυπον δημοσιεύεται μετὰ τῆς παρούσης.

Ἡ παροῦσα δημοσιευθήτω διὰ τῆς Ἐφημερίδος τῆς Κυβερνήσεως.

Ἀθῆναι, 15 Ἰουλίου 1981

Ο ΥΠΟΥΡΓΟΣ
ΓΕΩΡΓΙΟΣ ΠΛΥΤΑΣ

ΑΝΑΚΟΙΝΩΣΕΙΣ

(1)

Περὶ εἰδοποιήσεως τῆς γενομένης παρακαταθέσεως ἀποζημιώσεως λόγῳ προσκυρώσεως εἰς περιοχὴν Ν. Ἠμαθίας, ἐν τῇ πόλει Βεροίας, ὁδὸς Κοντογεωργάκη.

Διὰ τῆς ὑπ' ἀριθ. 63764/6.8.81 πράξεως τοῦ Συμβολαιογράφου Βεροίας Χαρίτωνος Προδρόμου Παπαχρυσάνθου, ὁ Παναγιώτης Γιαννακάκης τοῦ Ἰορδάνου, καὶ ἡ Ἰουλία σύζ. Λεωνίδα Κατσικάρη τὸ γένος Βασιλείου Καραβασίλη, κάτοικοι Βεροίας ἀμφότεροι, κατέθηκαν παρ' αὐτῷ τὸ ὑπ' ἀριθ. 13548/5.8.81 γραμμάτιον συστάσεως παρακαταθήκης, τοῦ Ταμείου Παρακαταθηκῶν καὶ Δανείων Βεροίας, ἐκ δραχμῶν τριακοσίων τριάκοντα δύο χιλιάδων ἑπτακοσίων πεντήκοντα (332.750), ἀφορὸν ἀποζημίωσιν ὑπὲρ τῶν εἰκαζομένων ἰδιοκτητῶν, ἤτοι Κωνσταντίνου Ἀναγνώστου τοῦ Δημητρίου Ἀντωνίου Ἀναγνώστου τοῦ Δημητρίου καὶ τῆς Ἐλισάβετ χήρας Ἰωάννου Χατζηαντωνίου, τὸ γένος Δημητρίου Ἀναγνώστου, κατοίκων Βεροίας, ὡς ἐν τῇ ὑπ' ἀριθμὸν 6/1974 πράξει τακτοποιήσεως καὶ ἀναλογισμοῦ τῆς Διευθύνσεως Τεχνικῶν Ὑπηρεσιῶν Ν. Ἠμαθίας ἀναφέρεται, διὰ τὴν ἔκτασιν ὑπὸ τοὺς ἀριθμοὺς 10, 11, 12, 13, 14, 10 ἐμβαδοῦ ἐπιφανείας μέτρων τετραγ. (60,50) ἑξήκοντα καὶ πεντήκοντα ἑκατοστῶν, προσκυρουμένην εἰς τὴν ἰδιοκτησίαν των, βάσει τῆς ὑπ' ἀριθ. 505/19.8.80 ἀποφάσεως τοῦ Μονομελοῦς Πρωτοδικείου Βεροίας δι' ἧς καθωρίσθη προσωρινὴ τιμὴ μονάδος ἀποζημιώσεως εἰς δραχμὰς (5.500) κατὰ τετραγωνικὸν μέτρον.

Βέροια, 6 Αὐγούστου 1981

Ὁ Συμβολαιογράφος
ΧΑΡΙΤΩΝ ΠΡ. ΠΑΠΑΧΡΥΣΑΝΘΟΥ

(Ἀριθ. Τριπλ. Α' Δημ. Ταμ. Ἀθ. 27650/81)